



7

5

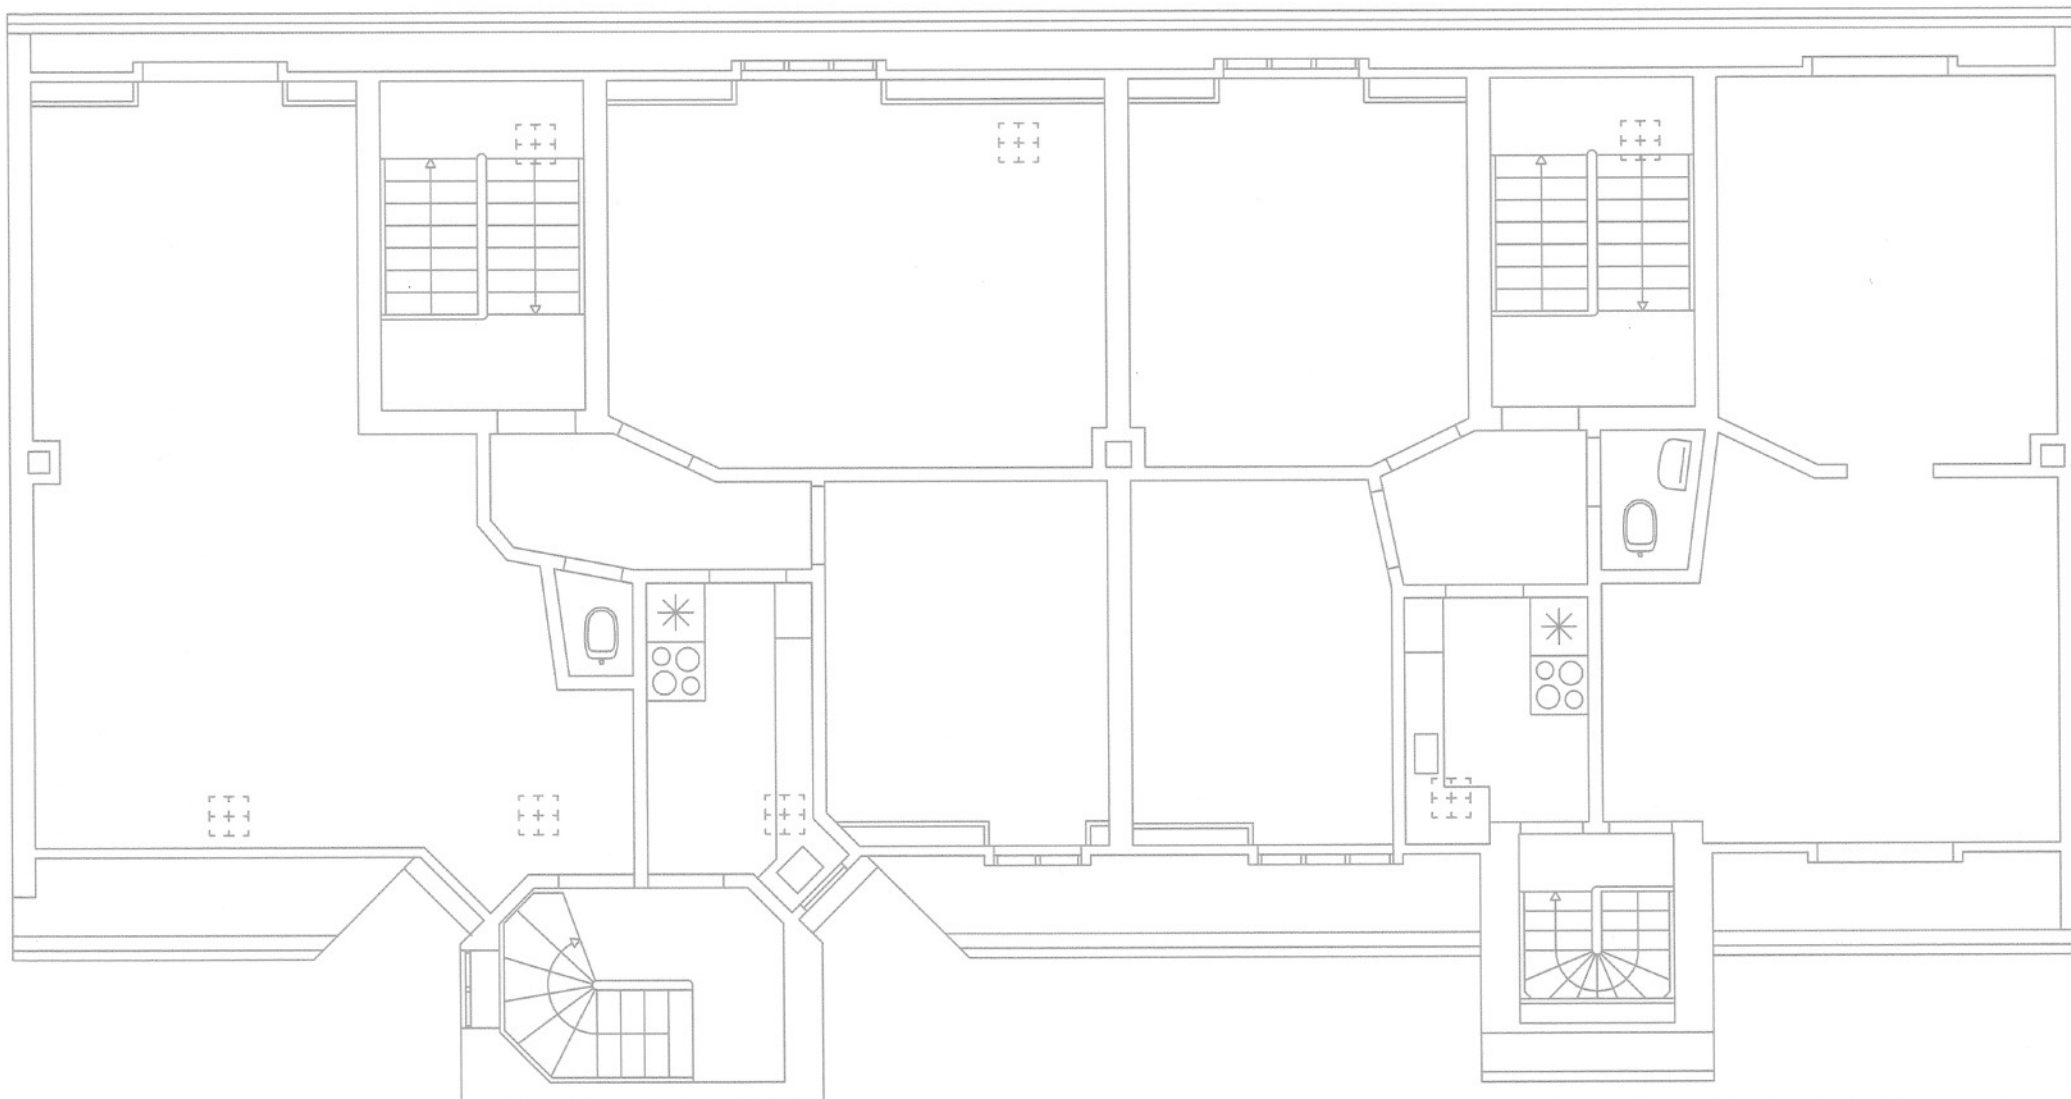

# JÆGERSBORGGADE

## FJERNVARME

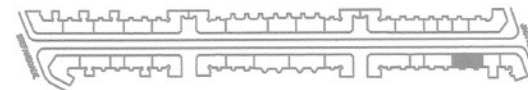

Bygherre: A/B Jæger, Jægersborggade 18-20, 2200 Kbh. N. Tlf: 3582-0223 Fax: 3185-6382

Ejendommen Jægersborggade nr. 5-7

Sign.: SR

Tegn. nr.

Tegning: Tagetageplan  
Projekt tegning

5(59)3.5

Sags nr.: 2.004.04.94

Dato: 14.11.96

Kontrol:

Mål: 1:100